


Rzut dachu

skala 1:50

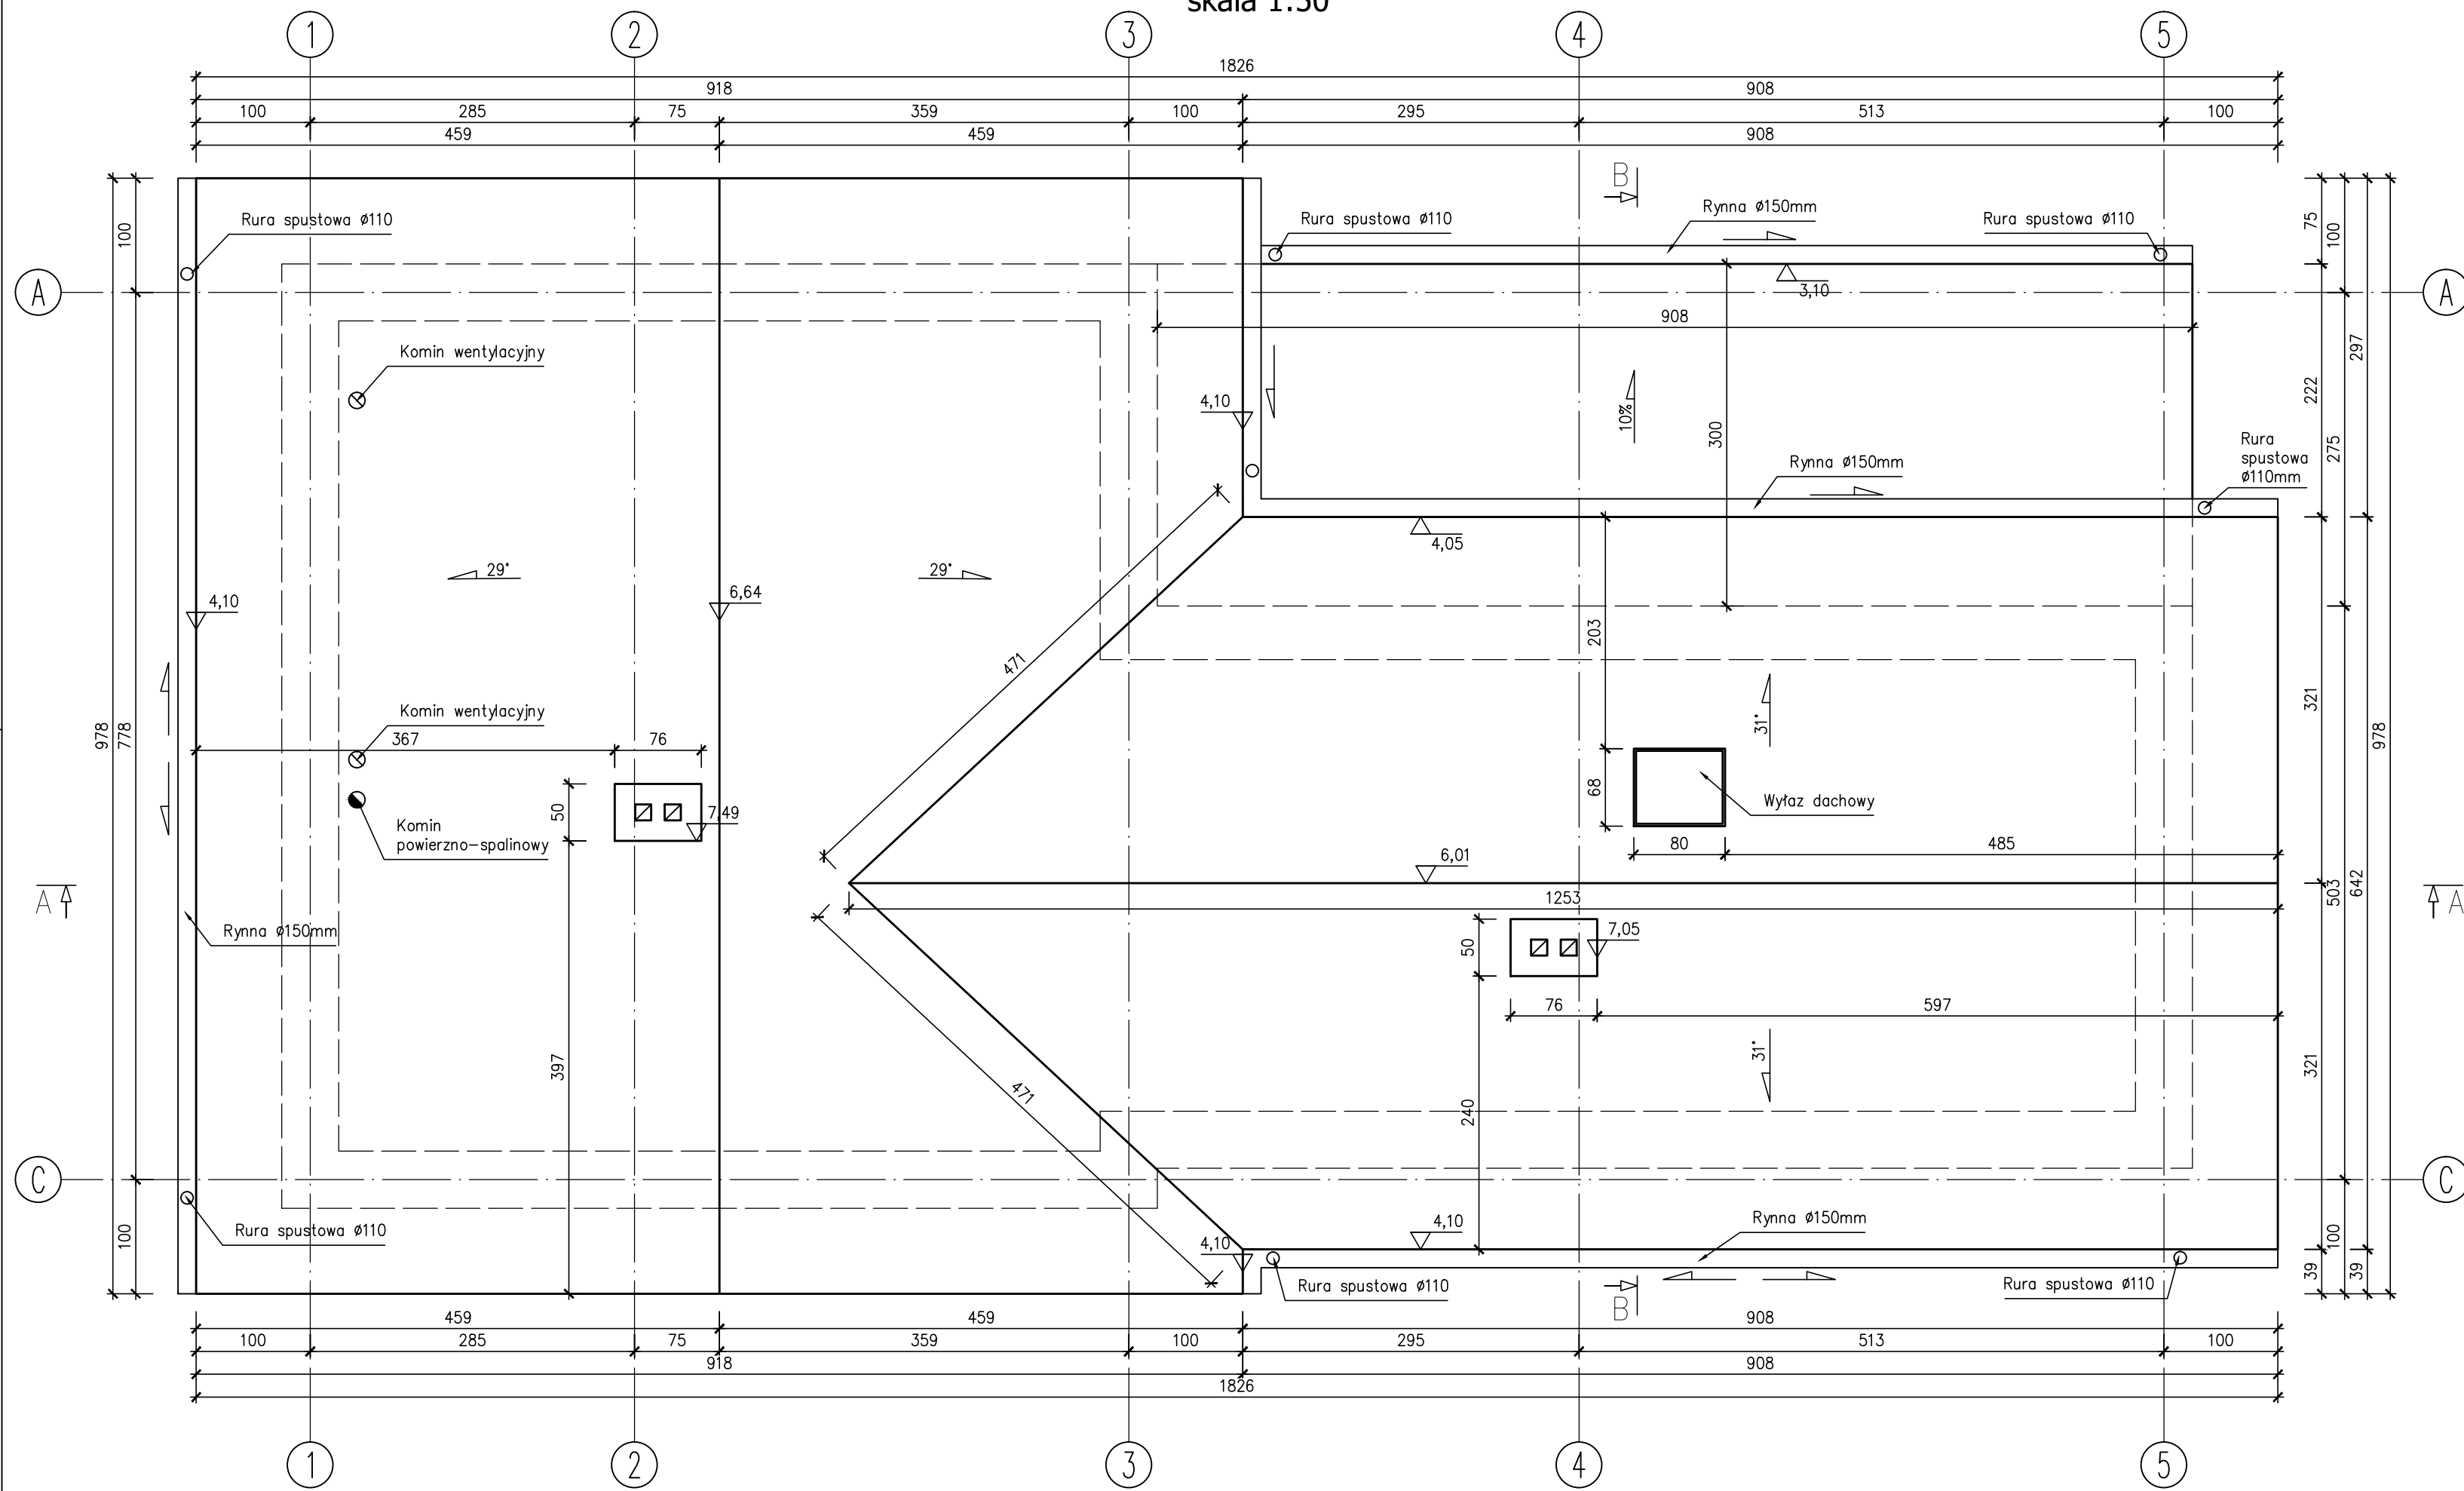

NAZWA I ADRES OBIEKTU BUDOWLANEGO: Modernizacja zabytkowej linii Przeworskiej Kolei Dojazdowej Przeworsk - Dynów wraz z infrastrukturą towarzyszącą na część: Część nr 5 - Remont budynku Stacja Jawornik Polski			
NAZWA INWESTORA: Powiat Przeworski Zarząd Powiatu Przeworskiego Ul. Jagiellońska 10, 37-200 Przeworsk		WYKONAWCA DOKUMENTACJI PROJEKTOWEJ: WYG Consulting Sp. z o.o. 02-674 Warszawa ul. Marynarska 15 White Young Green Consulting Limited Arndale Court, 1 Arndale Centre, Headingley, Leeds LS6 2UJ <small>part of the WYG group</small>	
WYG Consulting Sp. z o.o. 35-115 Rzeszów, ul. Witosa 9b, Tel. +48 17 864 06 42, Fax: +48 17 864 06 43			
ETAP: PROJEKT BUDOWLANY			
TYTUŁ RYSUNKU: RZUT DACHU			
NAZWISKO I IMIĘ: mgr inż. arch. Grzegorz Słapiński	SPECJALNOŚĆ: architektoniczna	NR UPRAWNIENI: A-24/87	PODPIS:
Opracował: inż. Marcin Głód	architektoniczna	-	-
Ze-03-15-PL7582	DATA: 07.2015r. EDYCJA: I	SKALA: 1:50	RYS. NR: 4