


RZUT STRYCHU - INWENTARYZACJA

skala 1:50

Zestawienie powierzchni	
nr pomieszczenia	pole powierzchni [m ²]
2.1	2,8
2.2	80,2
2.3	23,9
RAZEM	106,9

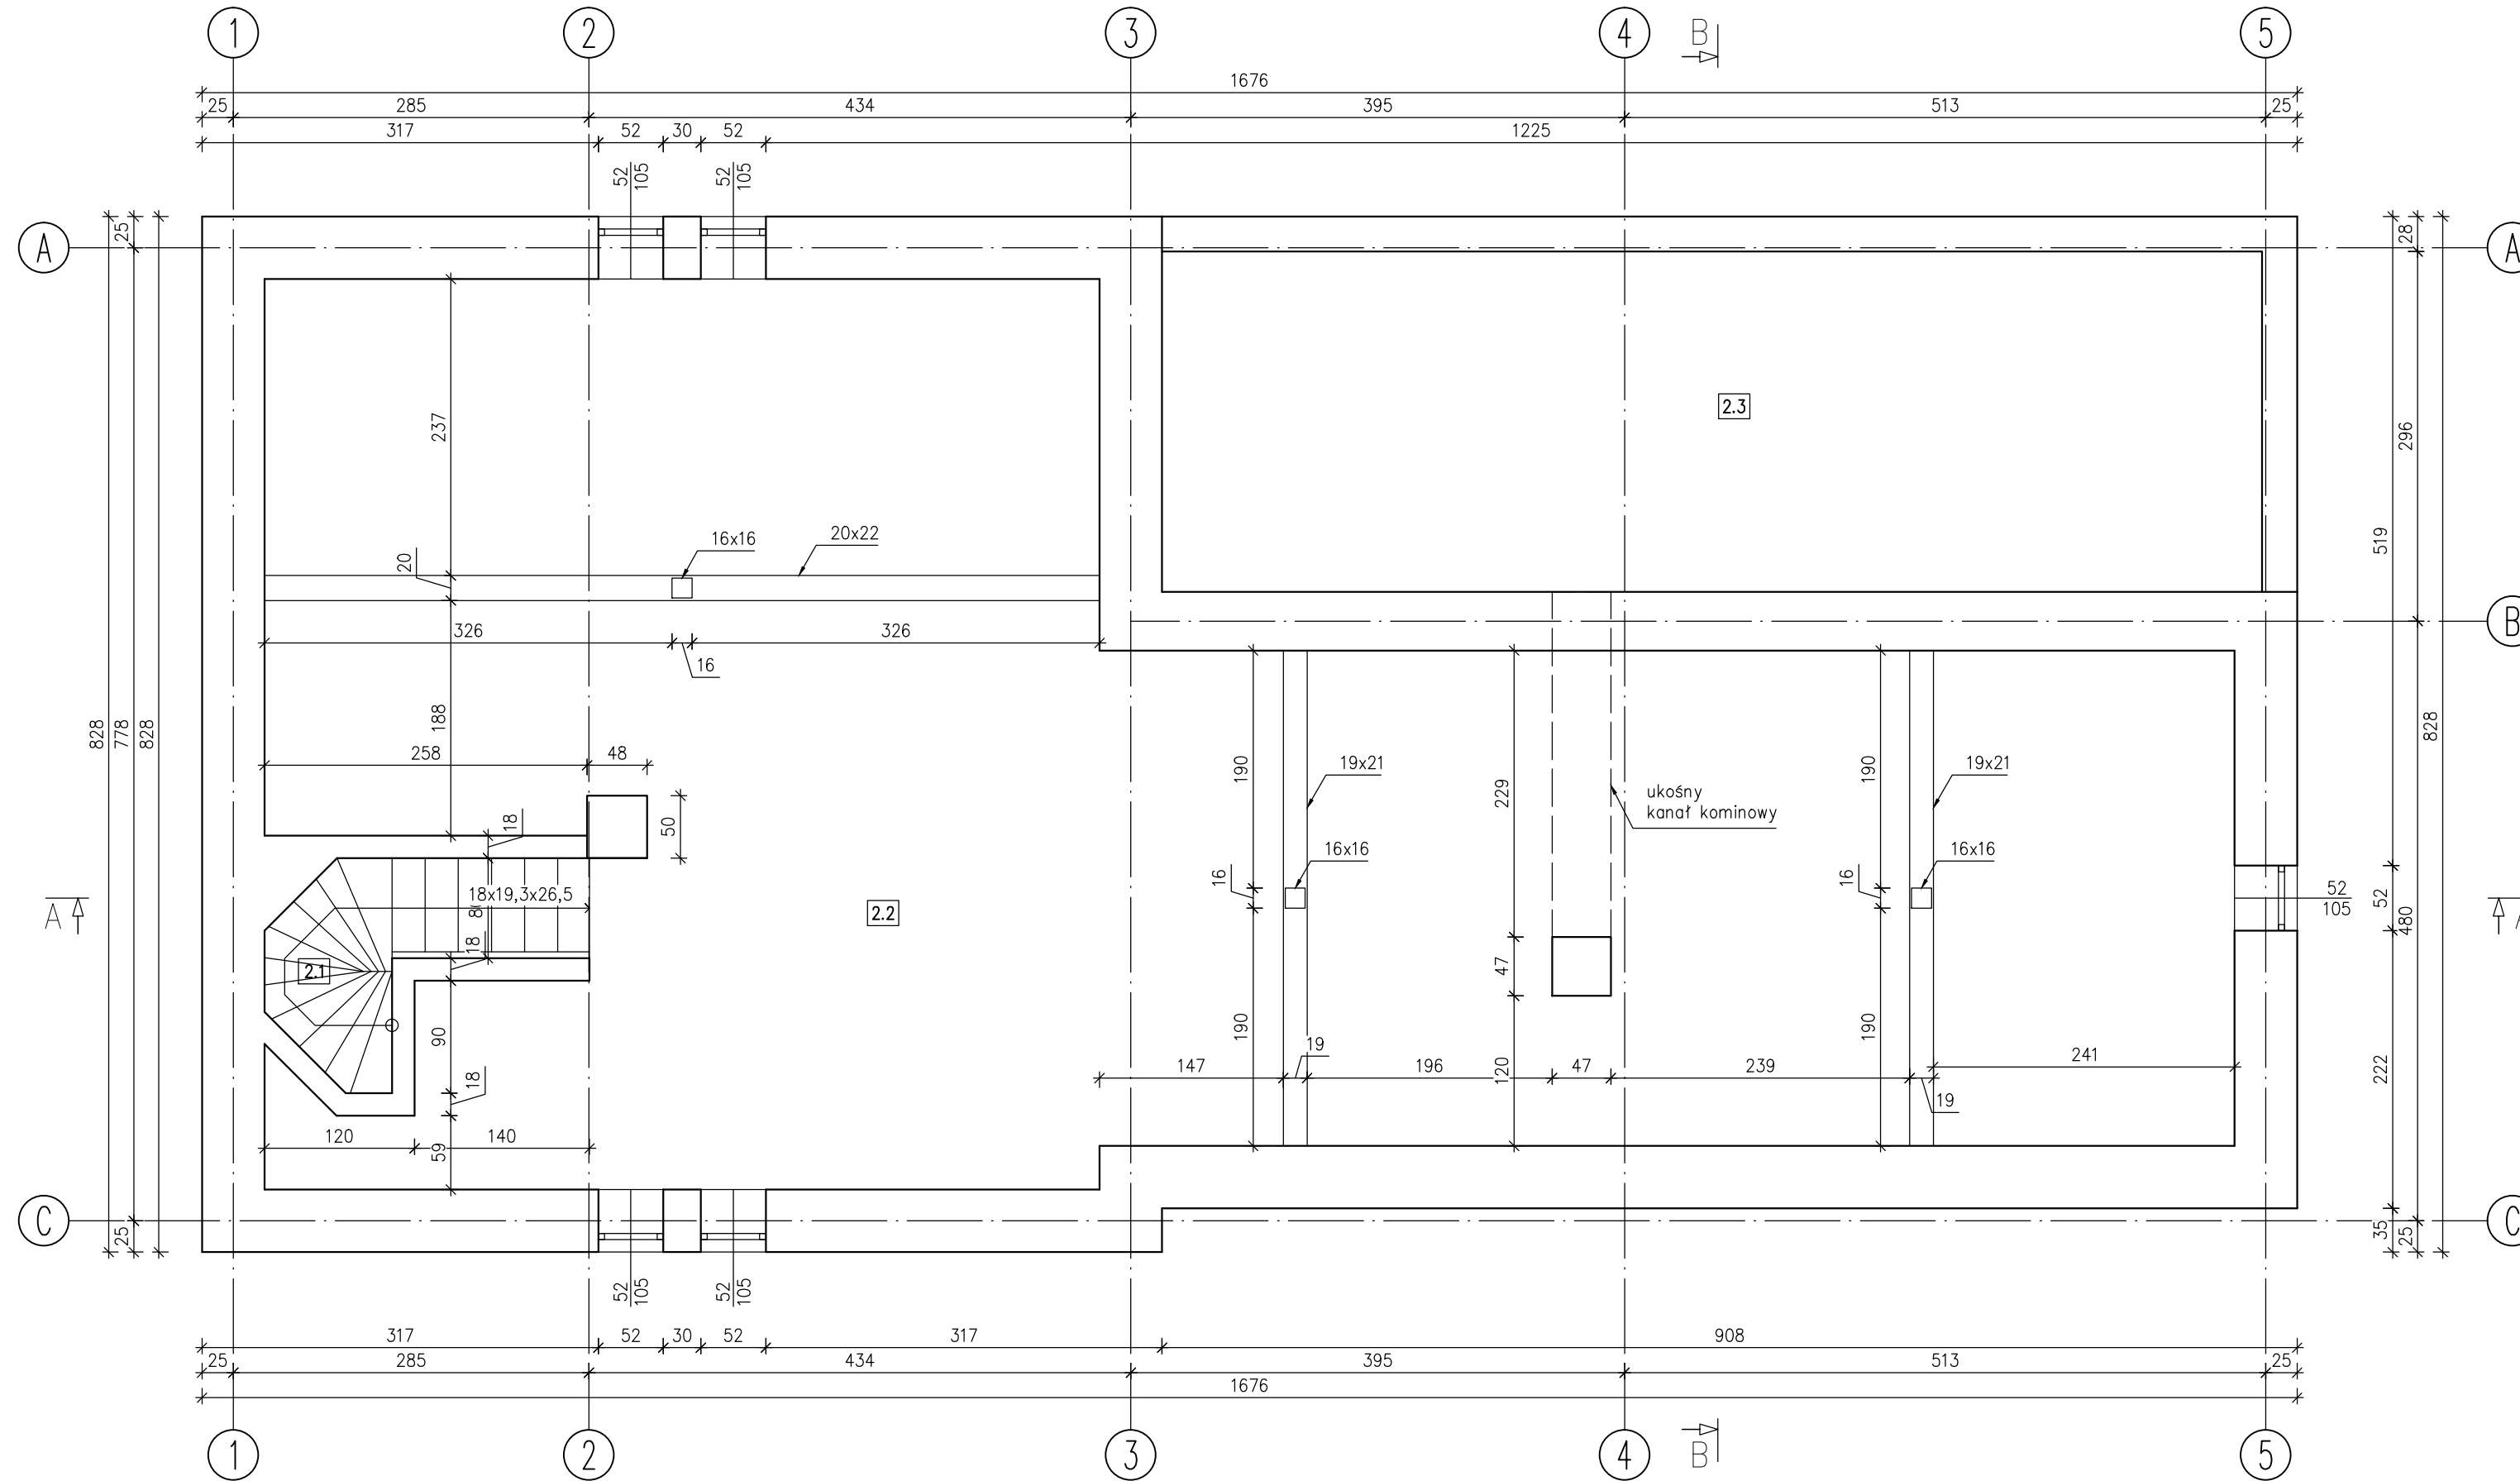

NAZWA I ADRES OBIEKTU BUDOWLANEGO:			
Modernizacja zabytkowej linii Przeworskiej Kolei Dojazdowej Przeworsk - Dynów wraz z infrastrukturą towarzyszącą na część: Część nr 5 - Remont budynku Stacja Jawornik Polski			
NAZWA INWESTORA:			
Powiat Przeworski Zarząd Powiatu Przeworskiego Ul. Jagiellońska 10, 37-200 Przeworsk			
WYKONAWCA DOKUMENTACJI PROJEKTOWEJ:			
<small>WYG Consulting Sp. z o.o. 02-674 Warszawa ul. Marynarska 15 White Young Green Consulting Limited Arndale Court, 1 Arndale Centre, Headingley, Leeds LS6 2UJ</small>			
WYG Consulting Sp. z o.o.			
35-115 Rzeszów, ul. Witosa 9b, Tel. +48 17 864 06 42, Fax: +48 17 864 06 43			
ETAP:			
PROJEKT BUDOWLANY			
TYTUŁ RYSUNKU:			
Rzut strychu - inwentaryzacja			
Projektant:	mgr inż. Andrzej Hołub	NR UPRAWNIENI:	PDK/0042/PWOK/13
Opracował:	inż. Marcin Głód	SPECIALNOŚĆ:	konstrukcyjna
		NR UPRAWNIENI:	-
		SPECIALNOŚĆ:	konstrukcyjna
		SKALA:	1:50
		EDYCJA:	I
		RYS. NR.:	10
Ze-03-15-PL7582			