


Rzut strychu

skala 1:50

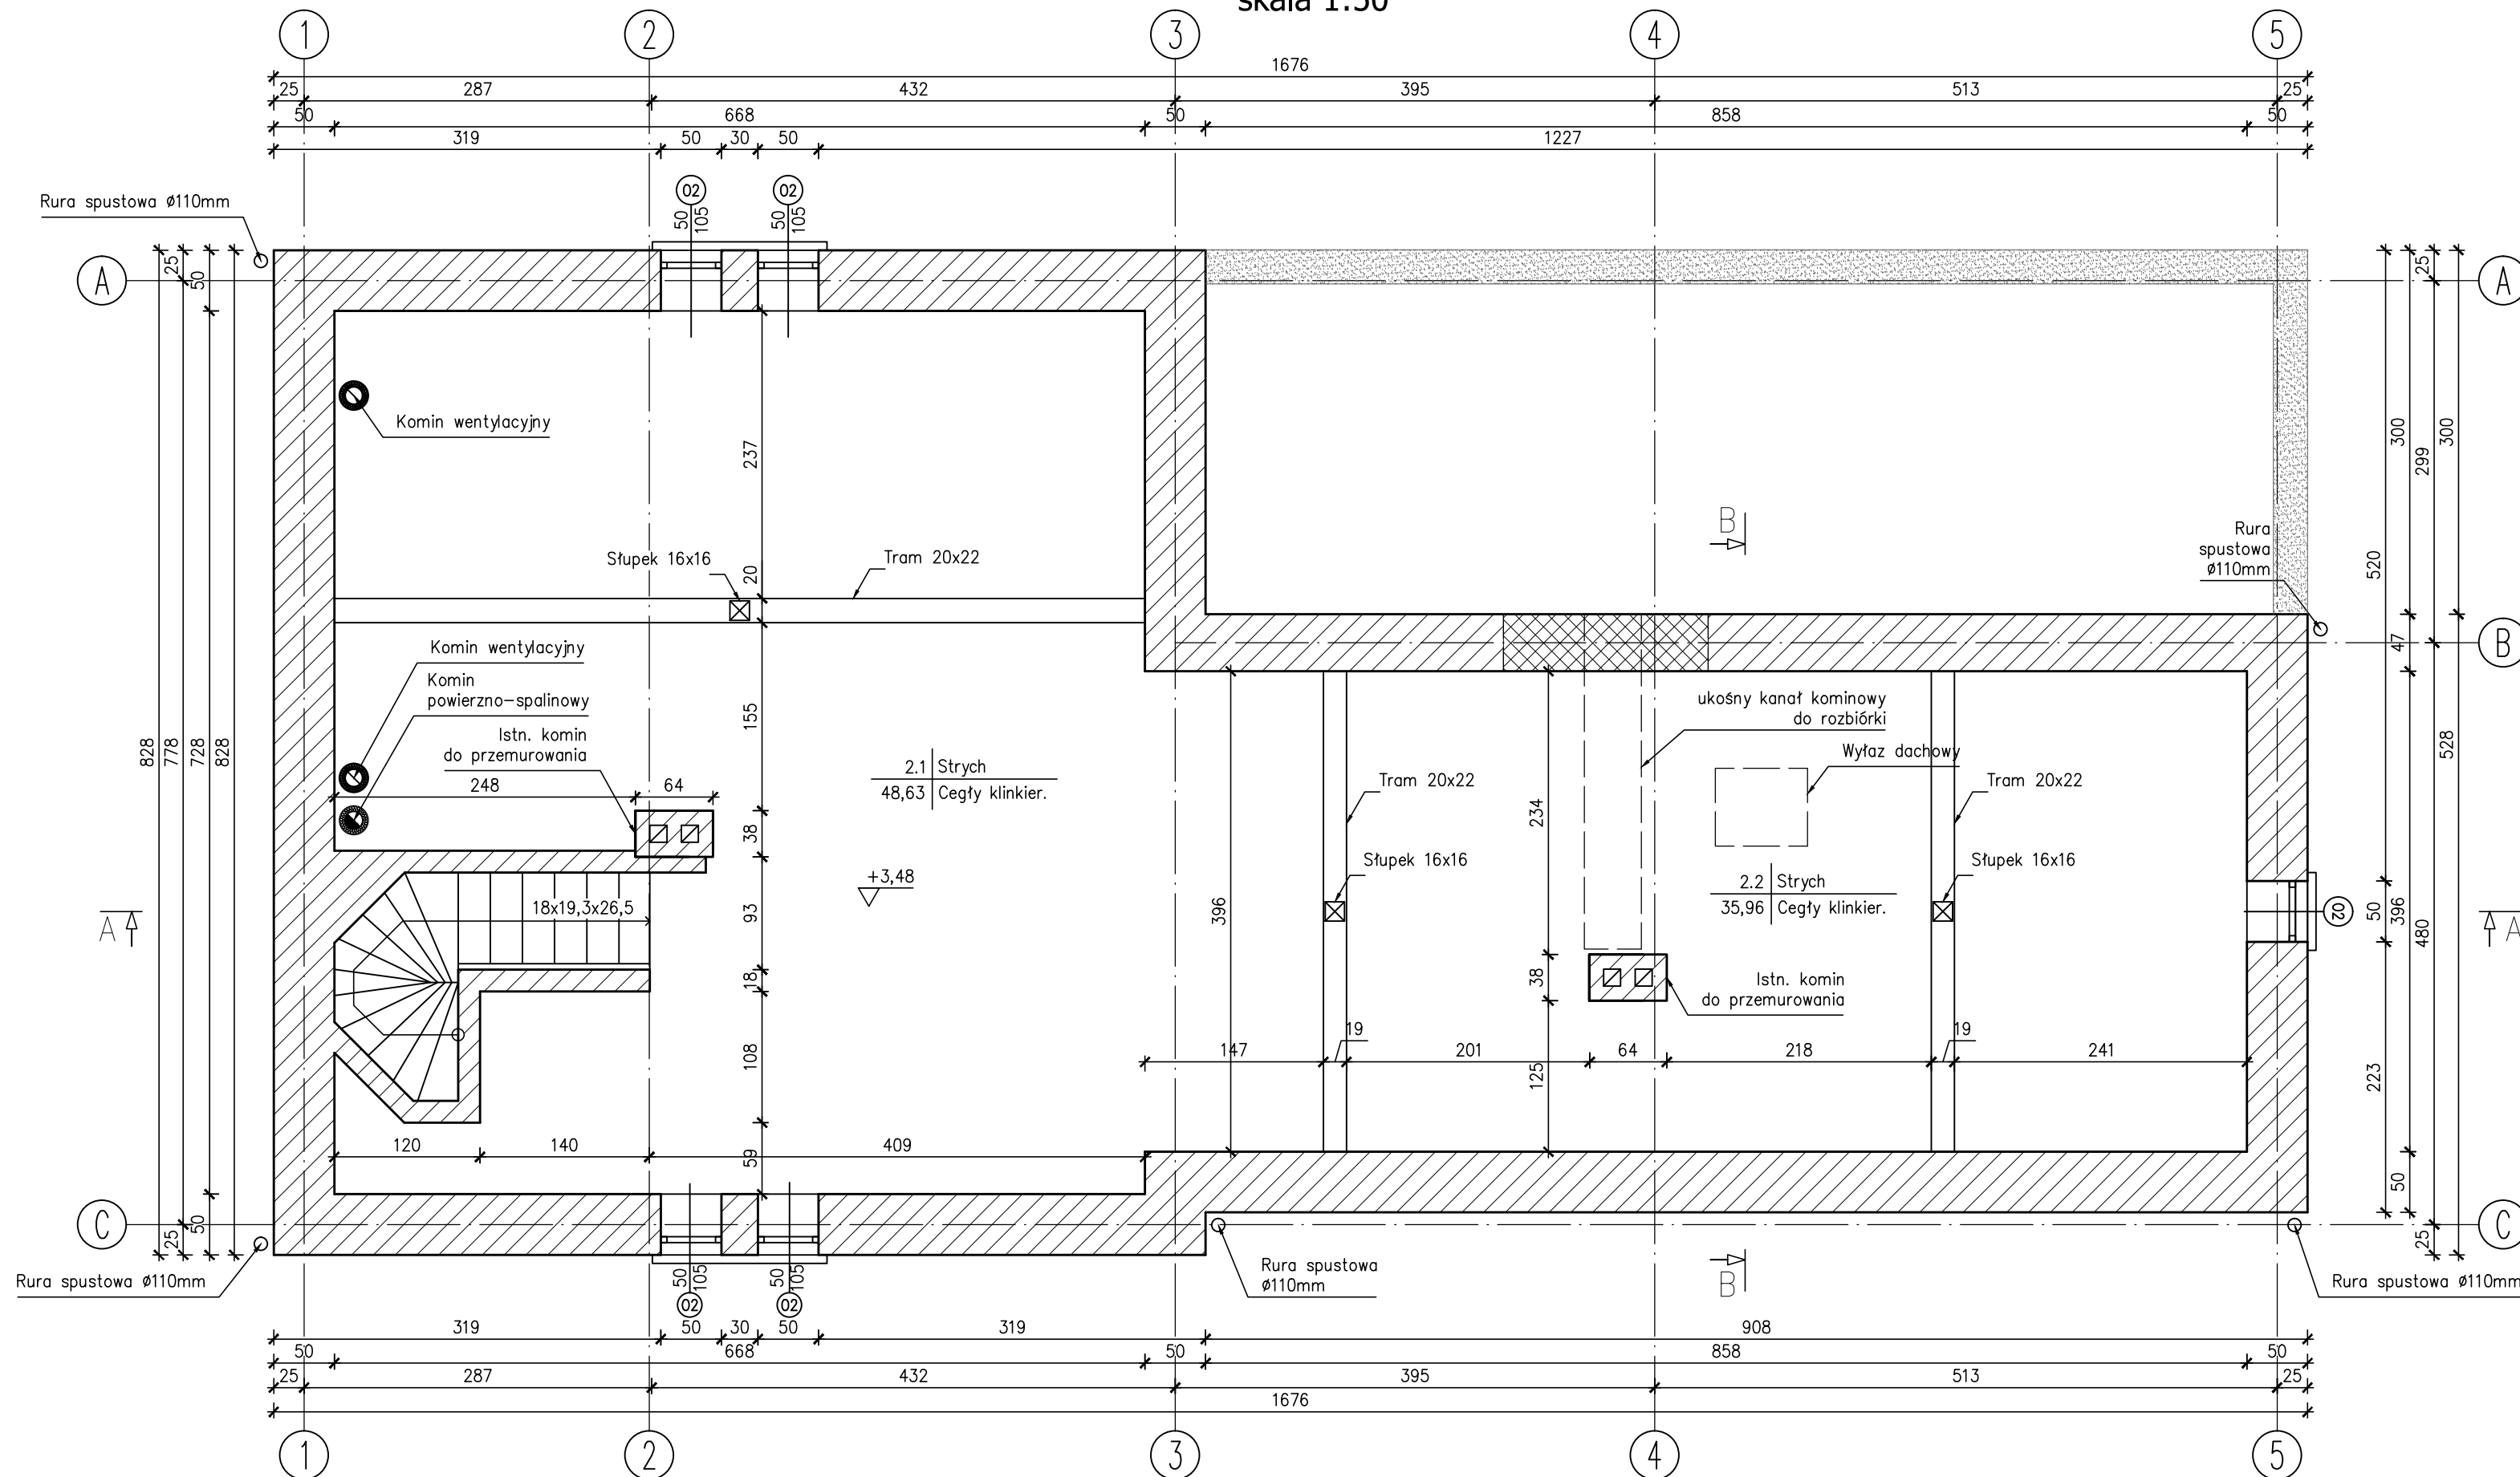

ZESTAWIENIE POWIERZCHNI			
nr	Nazwa pomieszczenia	Wykończenie posadzki	Pole pow. [m ²]
2.1	Strych	Cegły klink.	48,63
2.2	Strych	Cegły klink.	35,96
RAZEM			84,59

Legenda:

- istniejące ściany
- projektowane wyburzenia
- projektowane ściany i zamurowania

NAZWA I ADRES OBIEKTU BUDOWLANEGO: Modernizacja zabytkowej linii Przeworskiej Kolei Dojazdowej Przeworsk - Dynów wraz z infrastrukturą towarzyszącą na część: Część nr 5 - Remont budynku Stacja Jawornik Polski			
NAZWA INWESTORA: Powiat Przeworski Zarząd Powiatu Przeworskiego Ul. Jagiellońska 10, 37-200 Przeworsk			
WYKONAWCA DOKUMENTACJI PROJEKTOWEJ: WYG Consulting Sp. z o.o. 02-674 Warszawa ul. Marynarska 15 White Young Green Consulting Limited Arndale Court, 1 Arndale Centre, Headingley, Leeds LS6 2UJ <small>part of the WYG group</small>			
WYG Consulting Sp. z o.o. 35-115 Rzeszów, ul. Witosa 9b, Tel. +48 17 864 06 42, Fax: +48 17 864 06 43			
PROJEKT BUDOWLANY			
RZUT STRYCHU			
Projektant:	mgr inż. arch. Grzegorz Słapiński	Specjalność:	architektoniczna
Opracował:	inż. Marcin Głód	NR UPRAWNIENI:	A-24/87
Ze-03-15-PL7582	DATA: 07.2015r.	SKALA: 1:50	RYŚ. NR: 3
	EDYCJA: I		